


# Allegato "C"

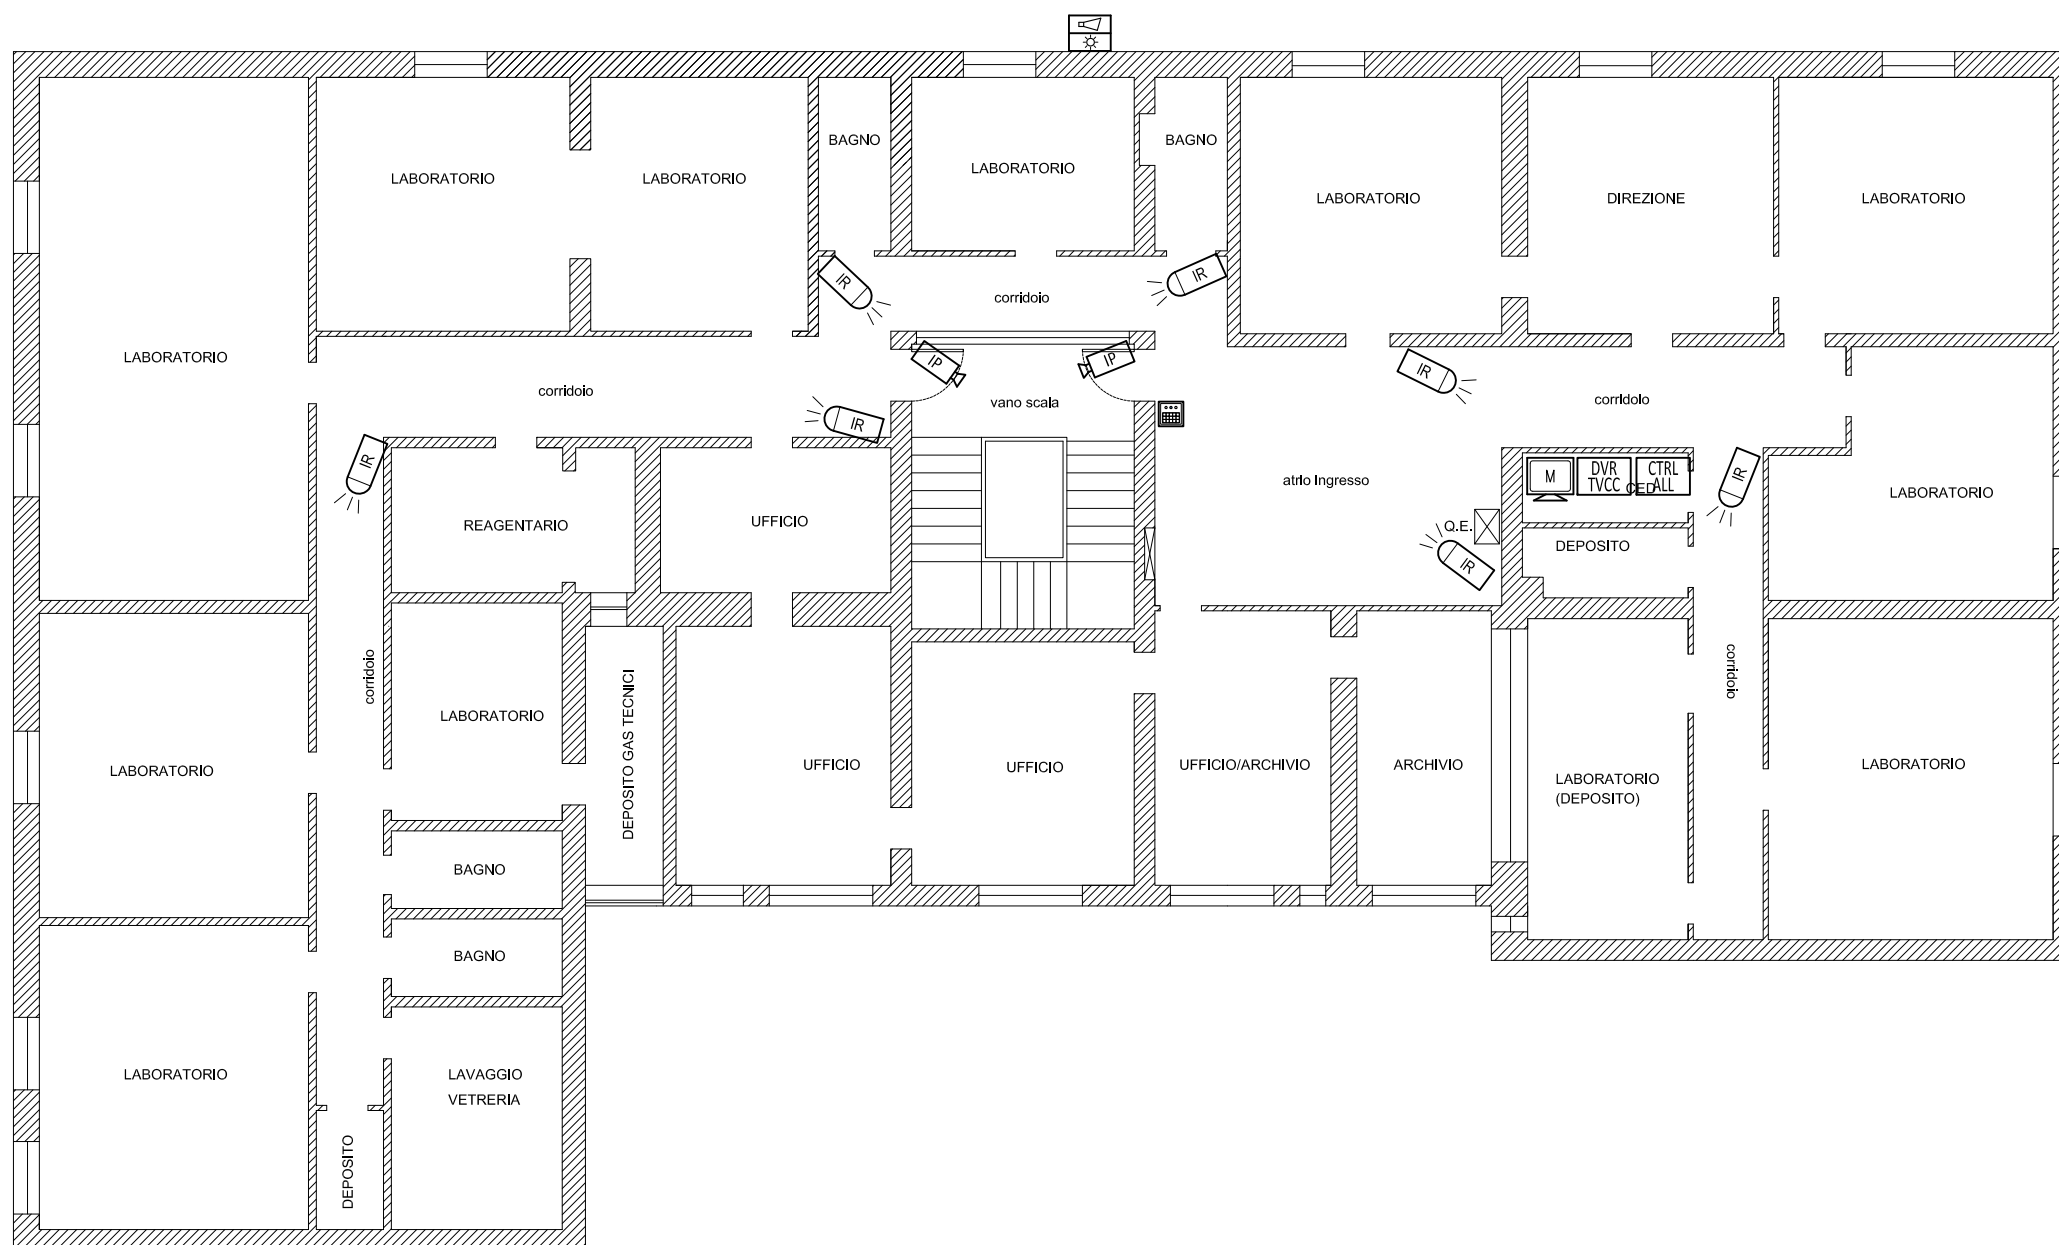

Dipartimento Provinciale ArpaCal di Cosenza  
 Dorsale Laboratoristica  
 Viale Trieste, 31- CS  
 PIANO SECONDO

LEGENDA	
SIMBOLO	DESCRIZIONE
	Centrale allarme impianto ANTIINTRUSIONE
	Videoregistratore digitale per registrazione continua immagini
	Monitor LCD per visualizzazione immagini TVCC e supervisione impianto
	Telecamera fissa di tipo IP
	Rivelatore volumetrico ad infrarossi per impianto allarme
	Sirena autolimentata completa di segnalazione luminosa per impianto allarme
	Tastiera multifunzione per attivazione/disattivazione impianto allarme.

Note: Il presente disegno è rappresentato fuori scala; Gli impianti dovranno essere di tipo cablato; Le canalizzazioni dovranno essere di tipo a canalina in PVC di dimensioni adeguate a contenere tutti i cavi necessari.  
 Per le specifiche tecniche dei componenti da installare fare riferimento "all'allegato D" del Capitolato Speciale d'Appalto